

Agenzia delle Entrate
CATASTO FABBRICATI
Ufficio Provinciale di
Viterbo

Dichiarazione protocollo n. VT0010278 del 22/02/2022

Comune di Vetralla

Localita' Dogane

civ. SNC

Identificativi Catastali:

Sezione:

Foglio:

Particella:

Subalterno:

Compilata da:

Iscritto all'albo:
Geometri


Prov. Viterbo

N. 1105


Planimetria

Scheda n. 1

Scala 1:500

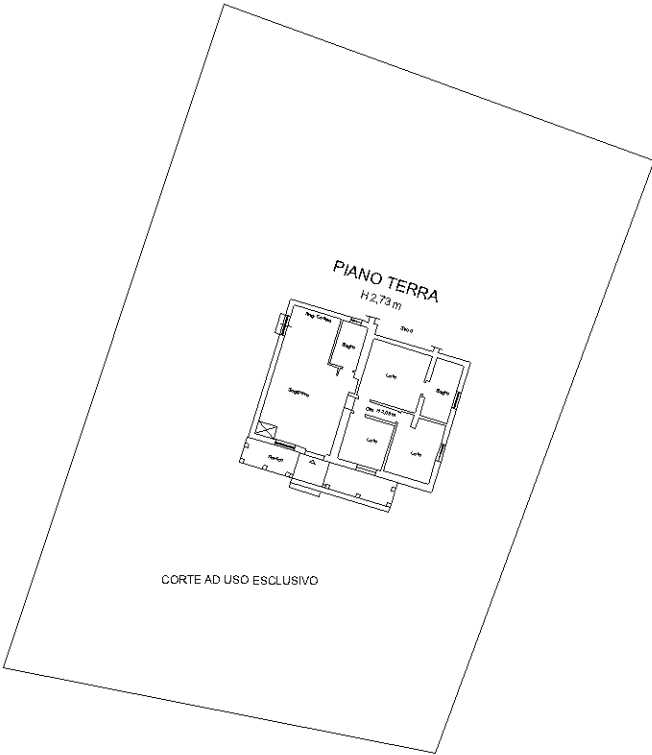

NORD

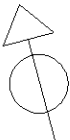

Ultima planimetria in atti

Data: 25/02/2022 - n. [redacted]

Totale schede: 1 - Formato di acquisizione: A4(210x297) - Formato stampa richiesto: A4(210x297)